


Ф8,3x4,1000 В0

1. Грунт зворотної засипки - 4400мм
2. Природний ґрунт

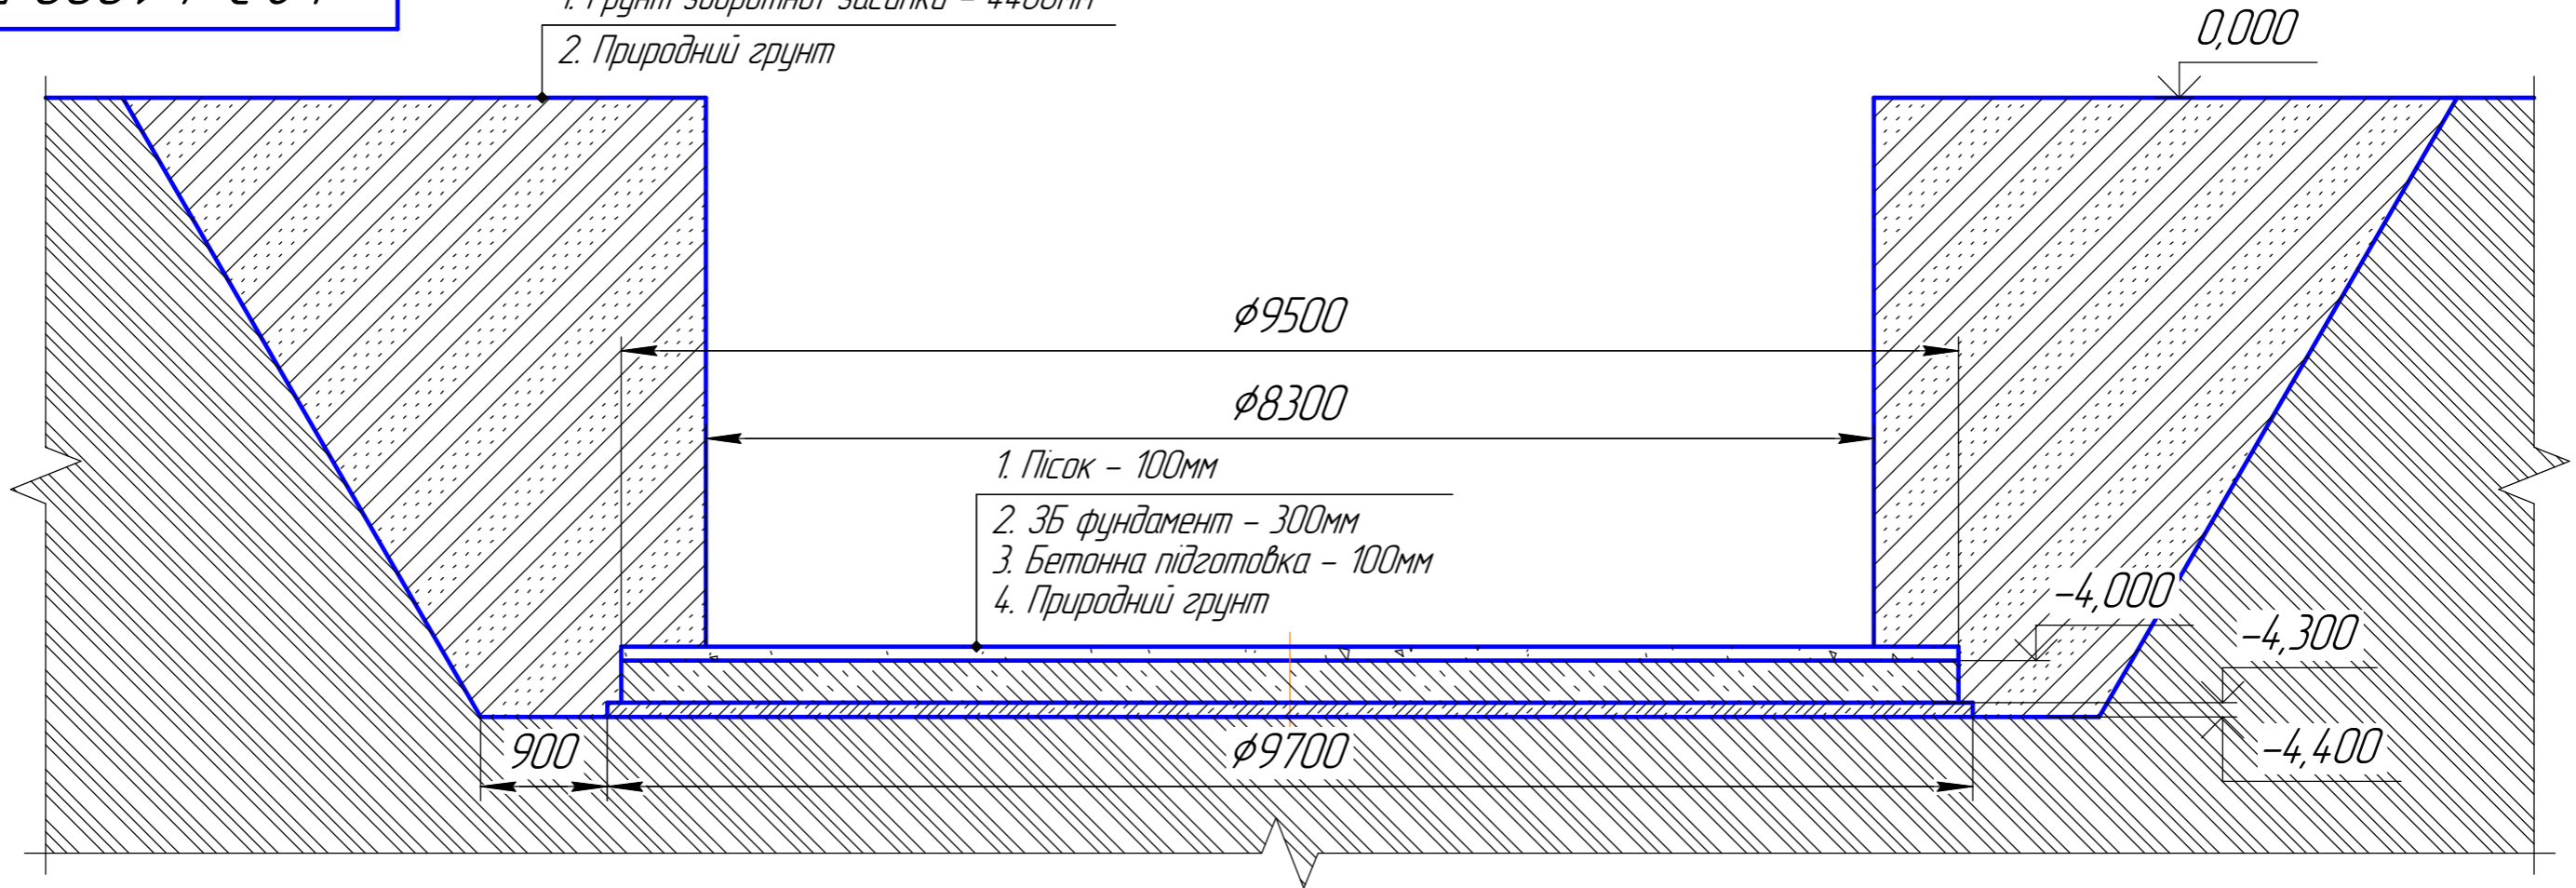

1. Пісок - 100мм
2. ЗБ фундамент - 300мм
3. Бетонна підготовка - 100мм
4. Природний ґрунт

1. Місцеві нерівності поверхні фундаменту при перевірці дво metroвою рейкою - не більше 5мм.
2. Різниця відміток будь-яких несуміжних точок фундаменту - не більше 15мм.
3. Пісок на фундаменті потрібен для укладання мембрани.
4. Пісок потрібен до початку монтажу резервуару.
5. Фундамент запроектовано для таких умов:
 - рельєф території - спокійний;
 - ґрунтові води відсутні;
 - ґрунти непросадкові, не схильні до здимання з наступними нормативними характеристиками:
нормативний кут внутрішнього тертя 28° ,
нормативне питоме зчеплення 2 кПа,
модуль деформації 14,7 МПа, густина ґрунту $1,8 \text{ т/м}^3$
6. Це креслення є лише рекомендацією. Остаточне рішення, щодо конструкції фундаменту та ґрунтової основи слід приймати виходячи з місцевих умов майданчику будівництва.

					Ф8,3x4,1000 В0			
Изм.	Лист	№ докум.	Подп.	Дата	Схема влаштування фундаменту для підземного резервуару Ф8,3x4,1м	Лист	Масса	Масштаб
Разраб.								
Пров.						Лист 1	Листов 2	
Т.контр.								
Н.контр.					Разріз 1-1			
Утв.								

Перв. примен.

Справ. №

Подп. и дата


Инд. № дробл.

Взам. инв. №

Подп. и дата

Инд. № подл.


Розріз 2-2 Армування

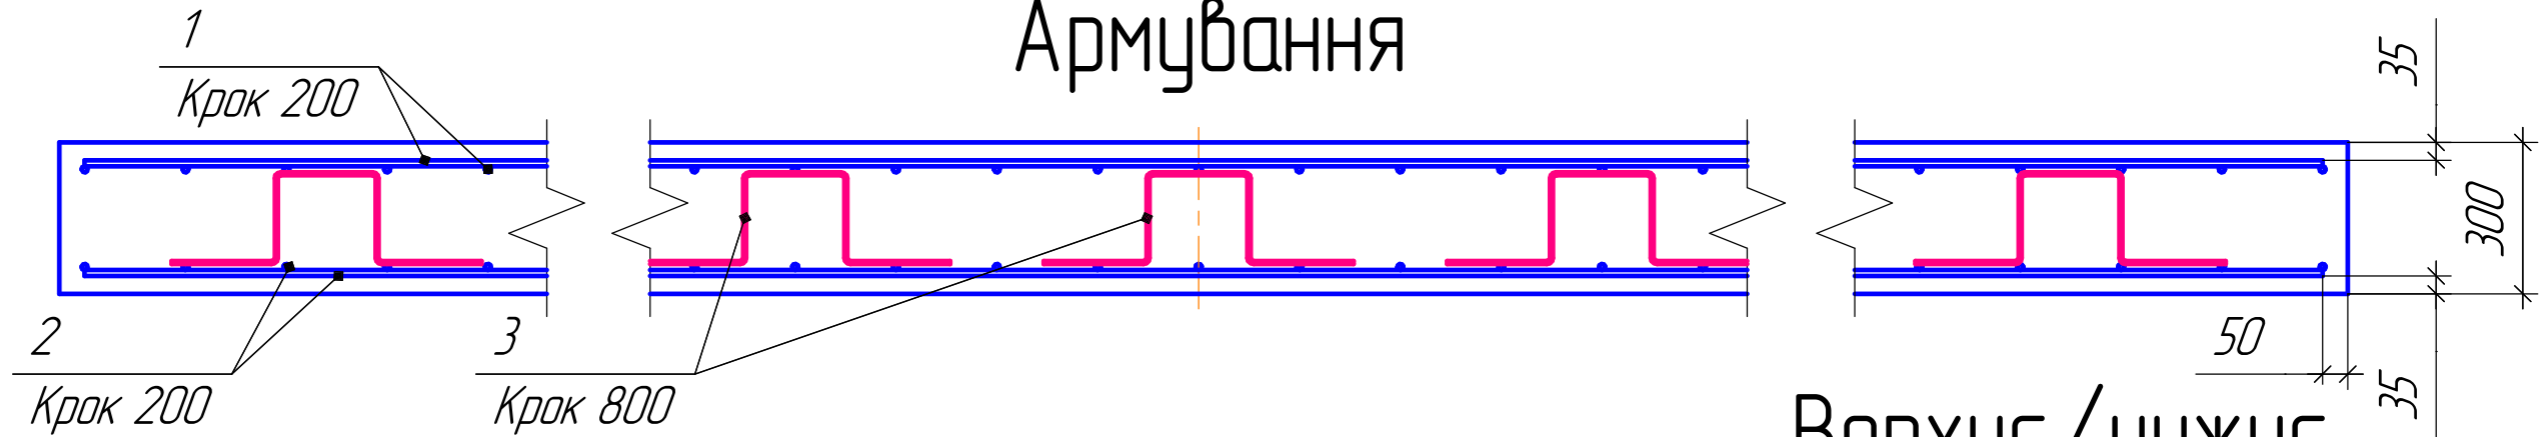

Верхнє/нижнє
армування

Специфікація на монолітний фундамент

Поз.	Позначення	Найменування	Кількість	Маса од., кг	Примітка
<u>Детали</u>					
1	ДСТУ 3760:2006	10А400С Lзаг = 776 м		478 кг	
2	ДСТУ 3760:2006	12А400С Lзаг = 776 м		689 кг	
3	ДСТУ 3760:2006	6А400С Lзаг = 121 м		27 кг	
<u>Матеріали</u>					
		Бетон кл. С25/30	22		м ³
		Бетон кл. 10/12,5	7,4		м ³

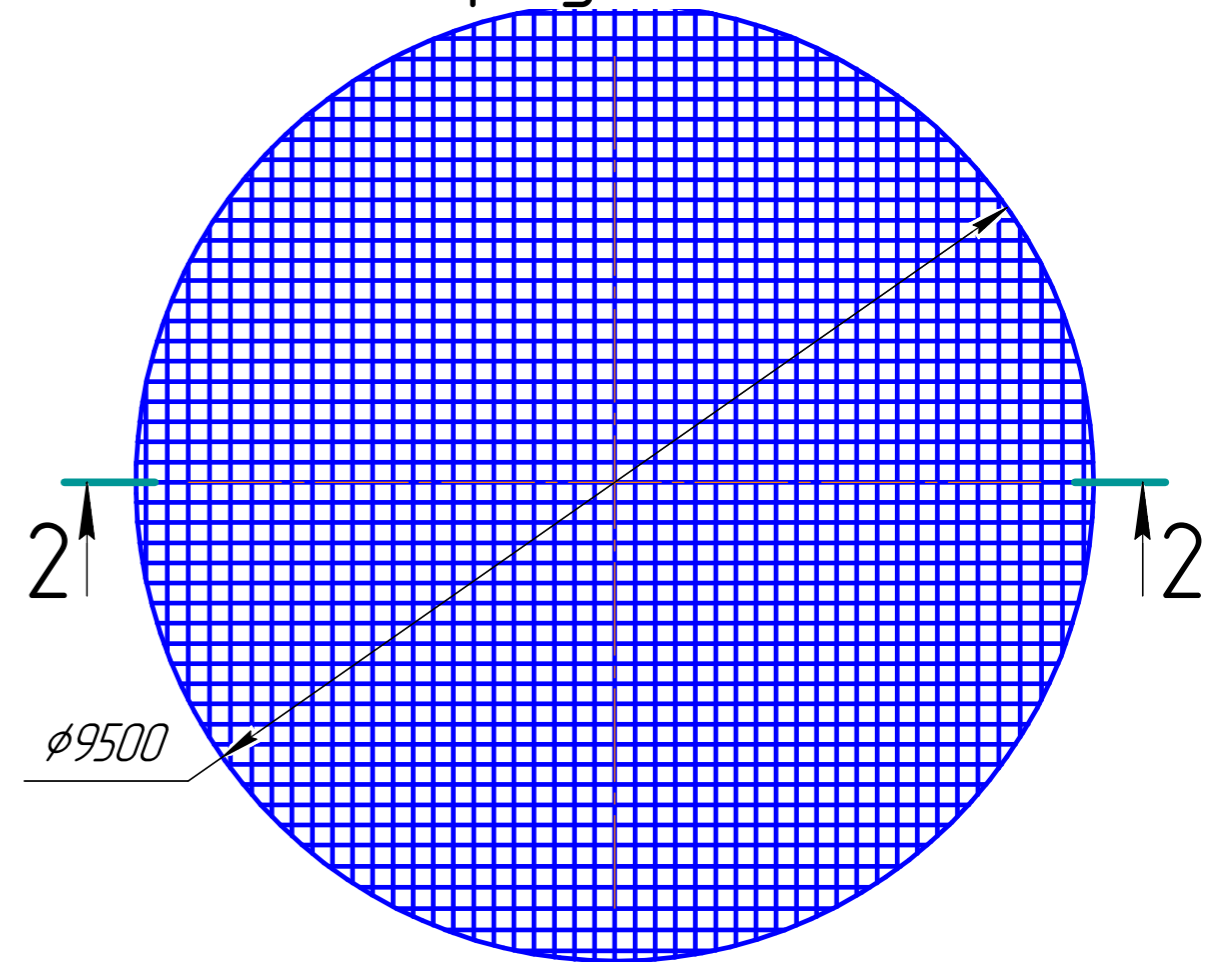

Взам. инв. №
Подп. и дата
Инв. № подл.

						Ф8,3х4,1.000 В0			
Изм.	Колуч.	Лист	№ док.	Подп.	Дата	Схема влаштування фундаменту для підземного резервуару Ф8,3х4,1м	Стадія	Маса	Масштаб
							Лист 2	Листов 2	
Розріз 2-2. Армування. Специфікація на монолітний фундамент									