


Розріз 1-1

φ13100

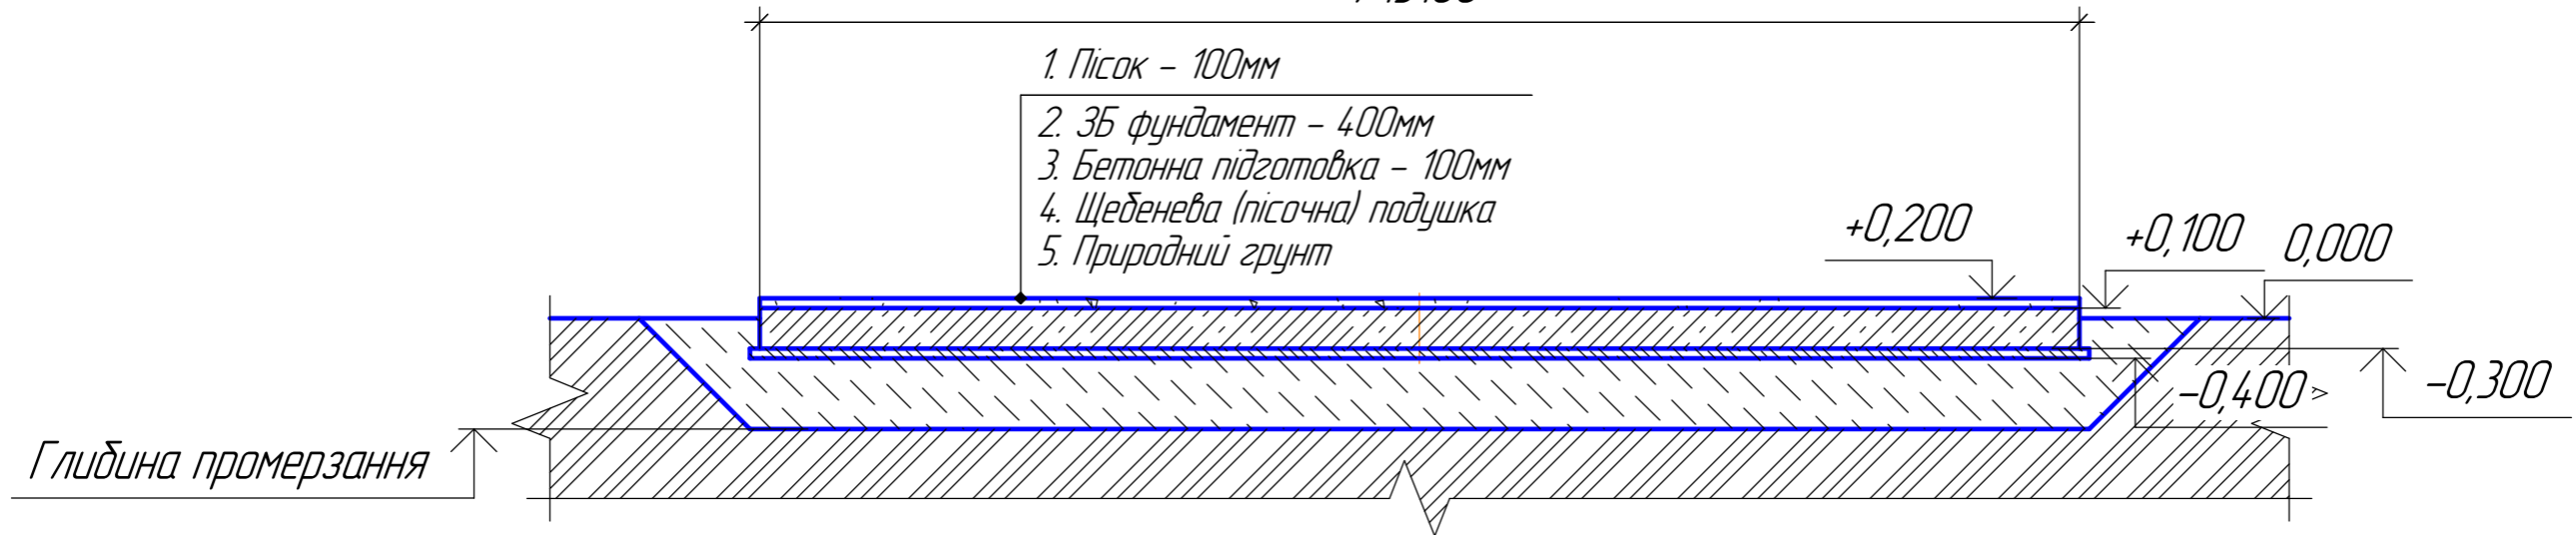

- Місцеві нерівності поверхні фундаменту при перевірці двометровою рейкою - не більше 5мм.
- Різниця відміток будь-яких несуміжних точок фундаменту - не більше 15мм.
- Пісок на фундаменті потрібен для укладання мембрани.
- Пісок потрібен до початку монтажу резервуару.
- Фундамент запроектовано для таких умов:
 - рельєф території - спокійний;
 - ґрунтові води відсутні;
 - ґрунти непросадкові, не схильні до зди́мання з наступними нормативними характеристиками:
 нормативний кут внутрішнього тертя 28° ,
 нормативне питоме зчеплення 2 кПа,
 модуль деформації 14,7 МПа, густина ґрунту $1,8 \text{ т/м}^3$.
- Це креслення є лише рекомендацією. Остаточне рішення, щодо конструкції фундаменту та ґрунтової основи слід приймати виходячи з місцевих умов майданчику будівництва.


| | | | | | | | | |
|--|--|--|--|--|--|---|------|---------|
| | | | | | | φ11,9.000 ВО | | |
| | | | | | | Рекомендації по влаштуванню фундаменту резервуару φ11,9 | | |
| | | | | | | Стадія | Маса | Масштаб |
| | | | | | | Лист 1 Листов 2 | | |
| | | | | | | Розріз 1-1 | | |

Взам. инв. №


Подп. и дата

Инв. № подл.

Розріз 2-2 Армування

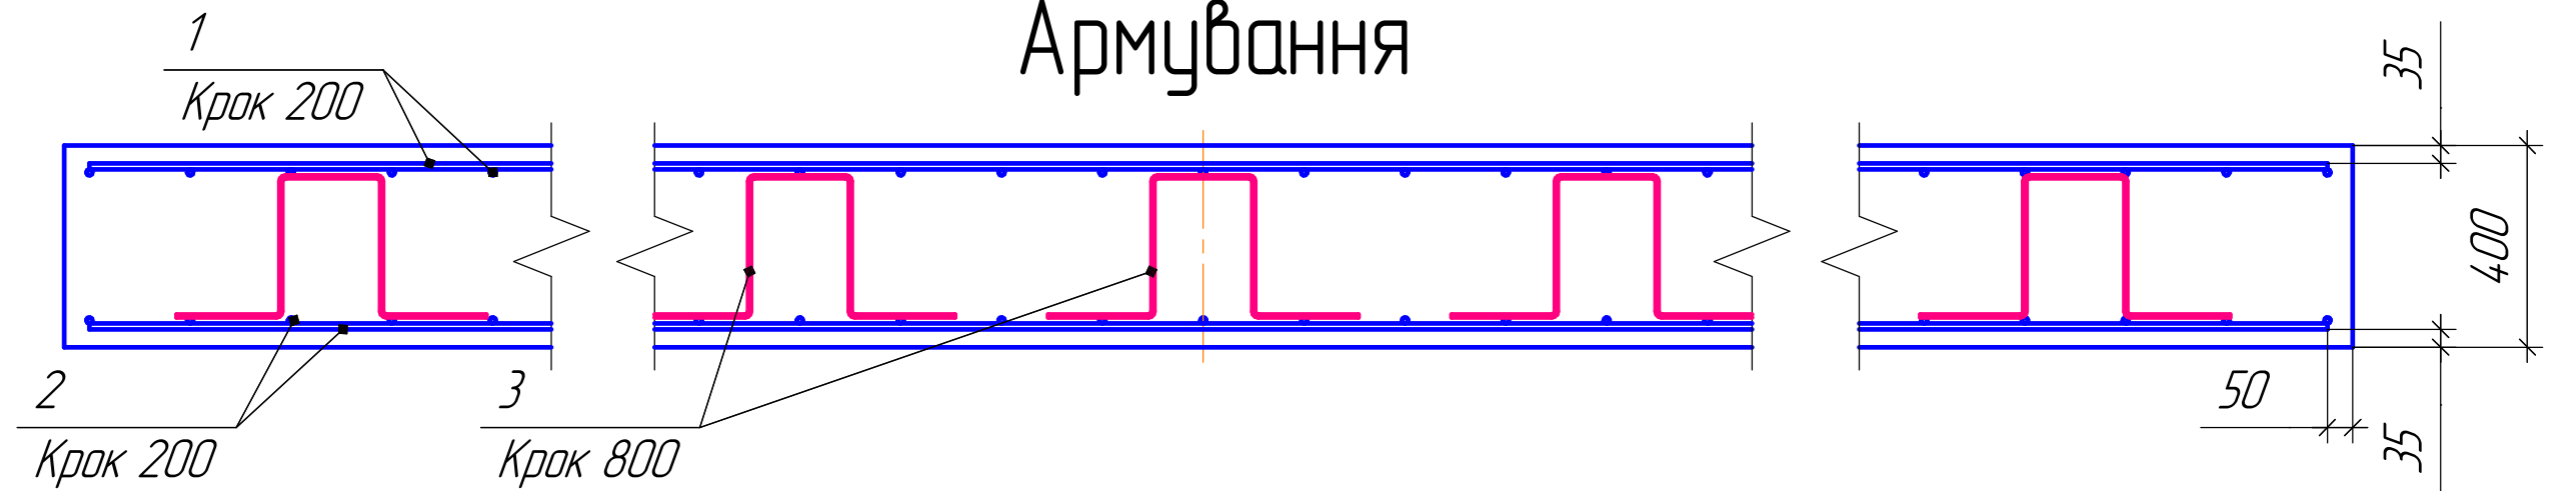

Верхнє/нижнє армування

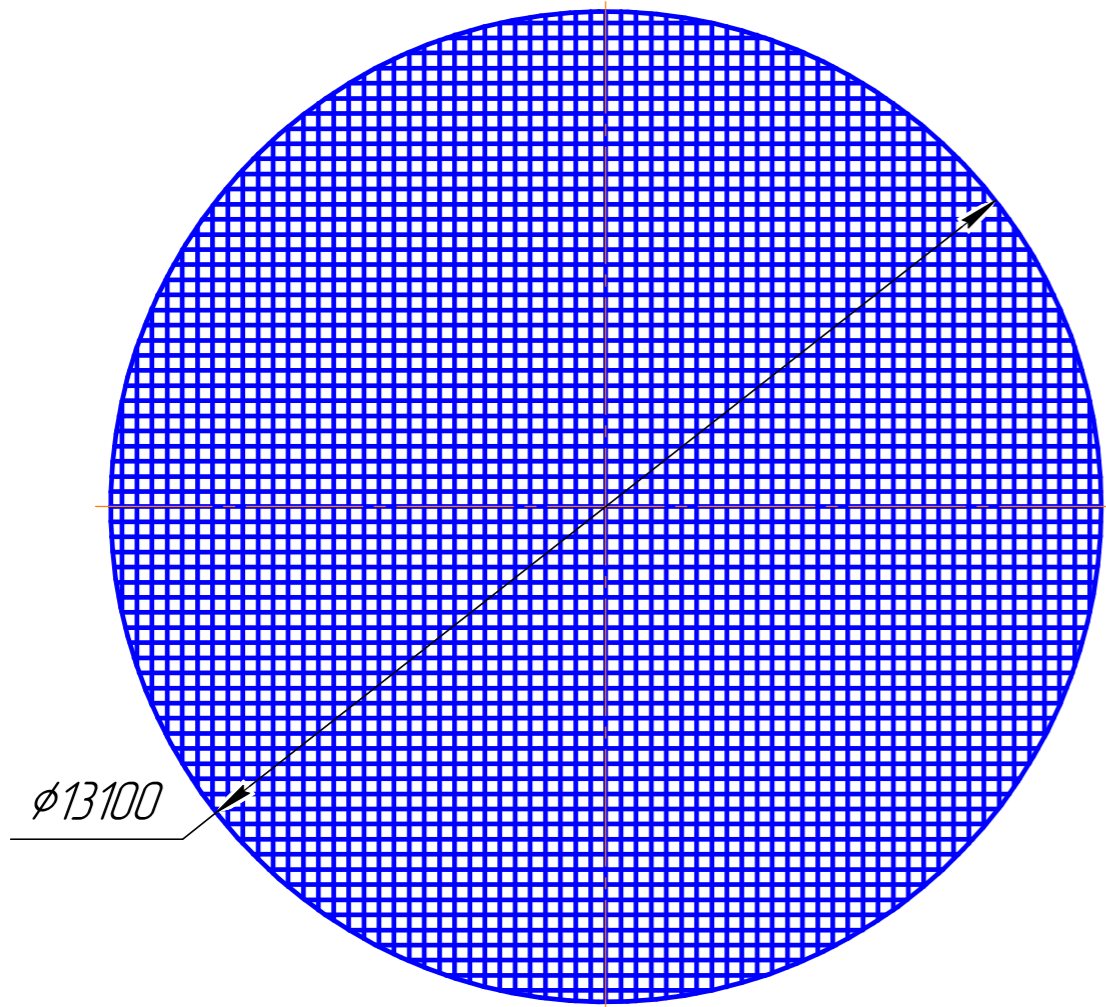

Специфікація на монолітний фундамент

| Поз. | Позначення | Найменування | Кіль-ть | Маса од., кг | Прим. |
|------------------|----------------|-----------------------|---------|--------------|----------------|
| <i>Деталі</i> | | | | | |
| 1 | ДСТУ 3760:2006 | 10А400С Lзаг = 1620 м | | 1000 кг | |
| 2 | ДСТУ 3760:2006 | 12А400С Lзаг = 1620 м | | 1440 кг | |
| 3 | ДСТУ 3760:2006 | 6А400С Lзаг = 310 м | | 69 кг | |
| <i>Матеріали</i> | | | | | |
| | | Бетон кл. С25/30 | 54 | | м ³ |
| | | Бетон кл. 10/12,5 | 14 | | м ³ |
| | | Пісок | 14 | | м ³ |

Ф11,9.000 ВО

| Изм. | Колуч. | Лист | №док. | Подп. | Дата | Рекомендації по влаштуванню фундаменту резервуару $\phi 11,9$ | Стадія | Масса | Масштаб | |
|------|--------|------|-------|-------|------|---|---|----------|---------|--|
| | | | | | | | | | | |
| | | | | | | | Лист 2 | Листов 2 | | |
| | | | | | | | Розріз 2-2. Армування. Специфікація на монолітний фундамент | | | |

Взам. инв. №
Подп. и дата
Инв. № подл.