


Розріз 1-1

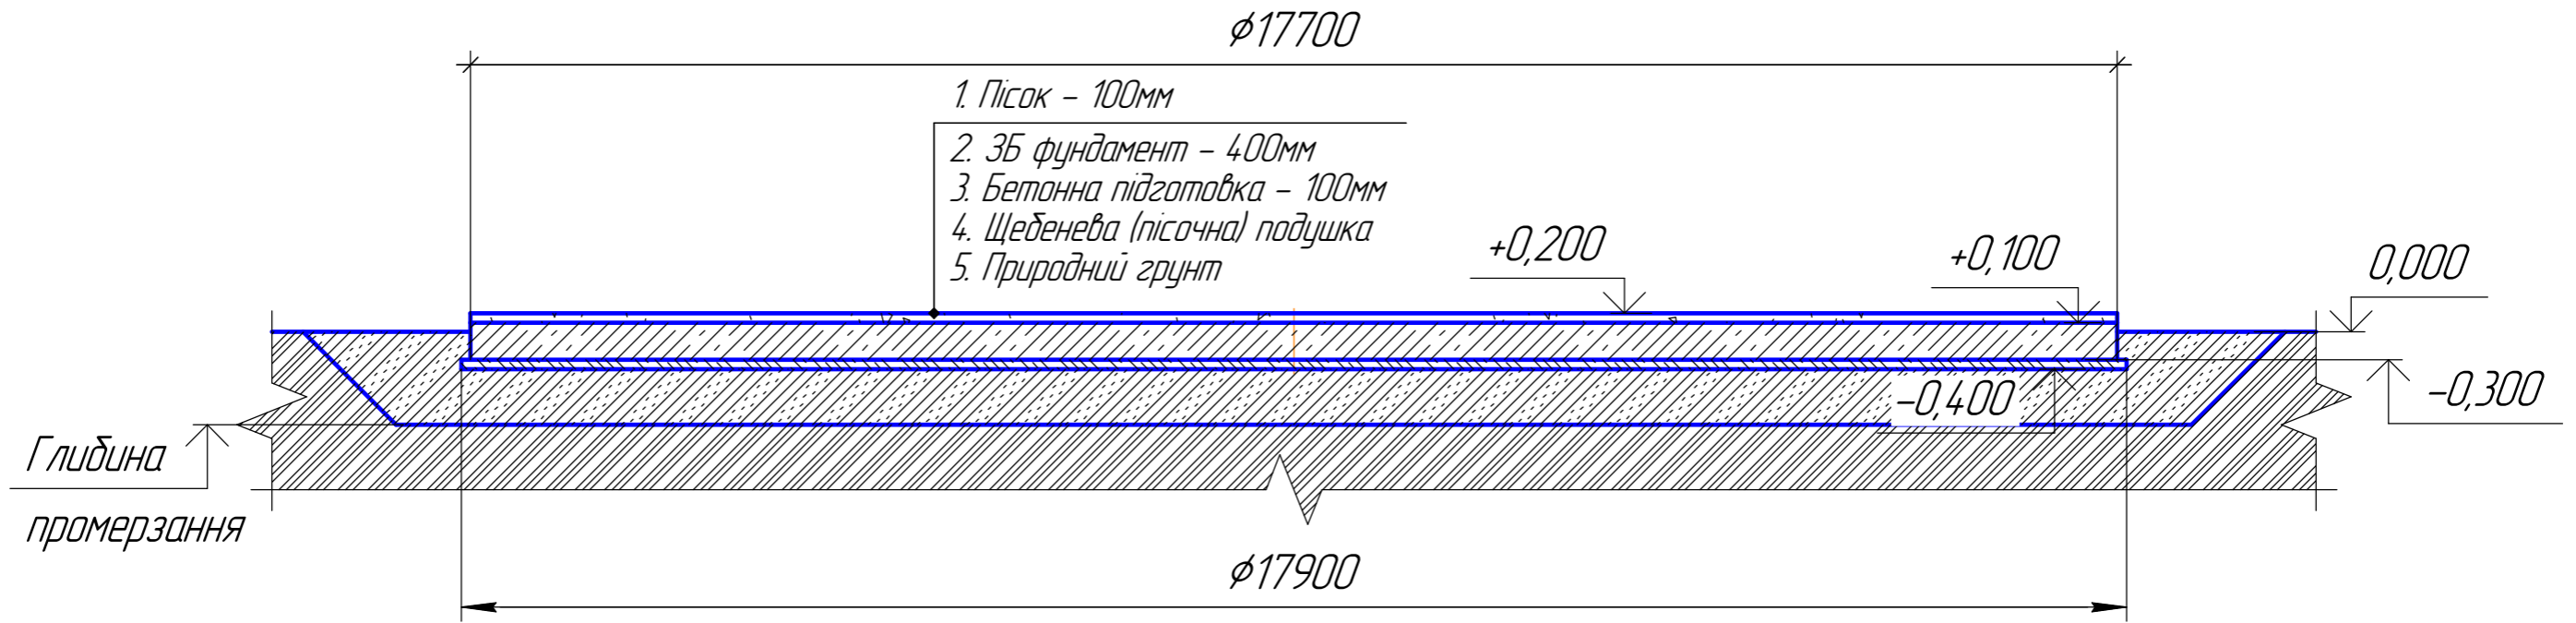

- Місцеві нерівності поверхні фундаменту при перевірці двометровою рейкою - не більше 5мм.
- Різниця відміток будь-яких несуміжних точок фундаменту - не більше 15мм.
- Пісок на фундаменті потрібен для укладання мембрани.
- Пісок потрібен до початку монтажу резервуару.
- Фундамент запроектовано для таких умов:
 - рельєф території - спокійний;
 - ґрунтові води відсутні;
 - ґрунти непросадкові, не схильні до здімання з наступними нормативними характеристиками:
 нормативний кут внутрішнього тертя 28° ,
 нормативне питоме зчеплення 2 кПа,
 модуль деформації 14,7 МПа, густина ґрунту $1,8 \text{ т/м}^3$.
- Це креслення є лише рекомендацією. Остаточне рішення, щодо конструкції фундаменту та ґрунтової основи слід приймати виходячи з місцевих умов майданчику будівництва.


						Φ16,5.000 В0			
						Рекомендації по влаштуванню фундаменту резервуару Φ16,5	Стадія	Маса	Масштаб
							Лист 1	Листов 2	
						Розріз 1-1			

Взам. инв. №

Подп. и дата

Инв. № подл.


Розріз 2-2 Армування

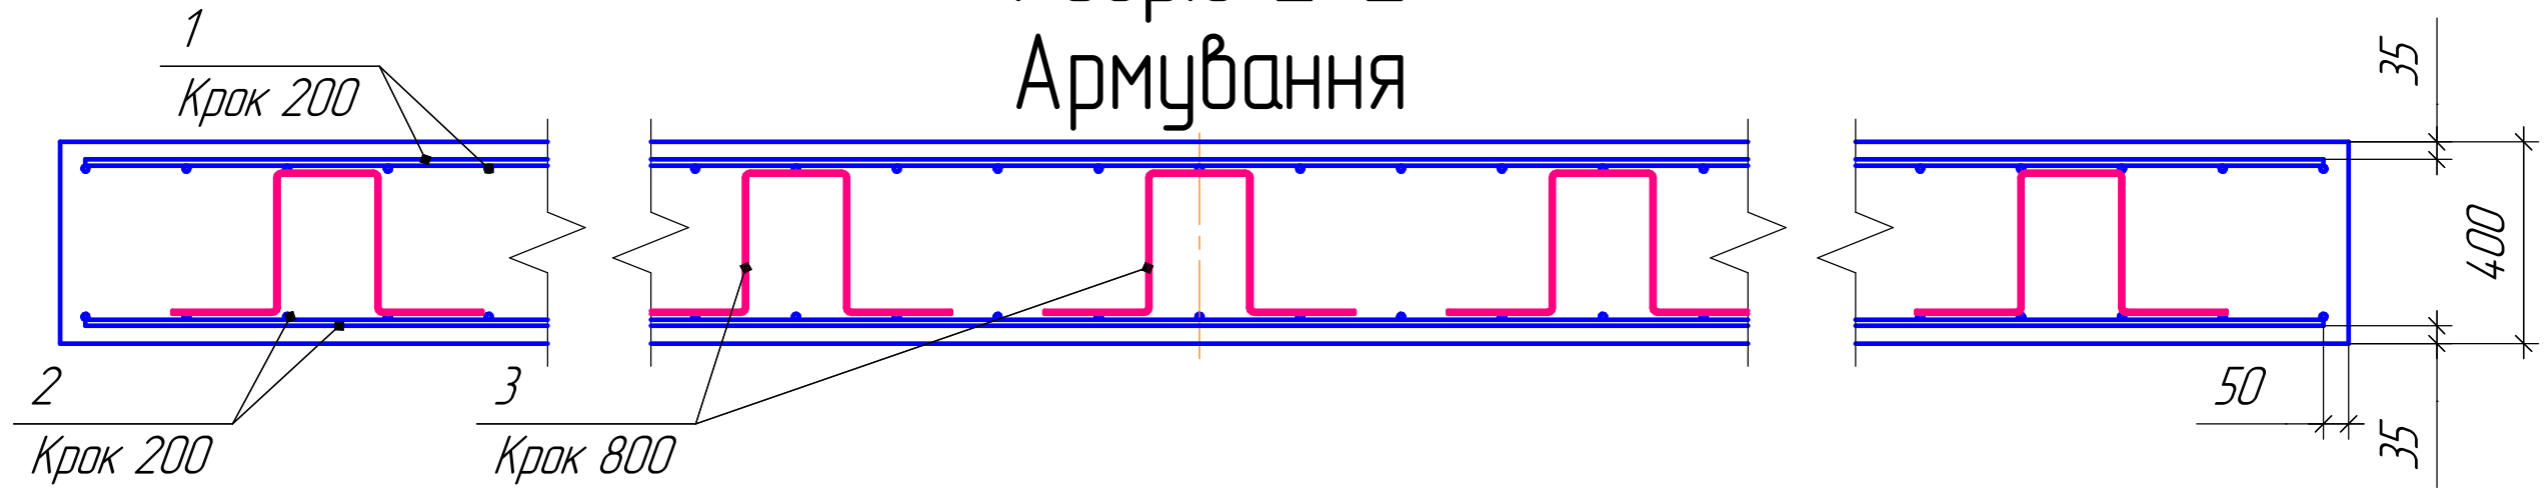

Верхнє/нижнє
армування

Специфікація на монолітний фундамент

Поз.	Позначення	Найменування	Кільк.	Маса од., кг	Прим.
<u>Деталі</u>					
1	ДСТУ 3760:2006	10А400С Lзаг = 2676 м		1651 кг	
2	ДСТУ 3760:2006	12А400С Lзаг = 2676 м		2376 кг	
3	ДСТУ 3760:2006	6А400С Lзаг = 510 м		113 кг	
<u>Матеріали</u>					
		Бетон кл. С25/30	99		м ³
		Бетон кл. 10/12,5	25		м ³
		Пісок	24		м ³

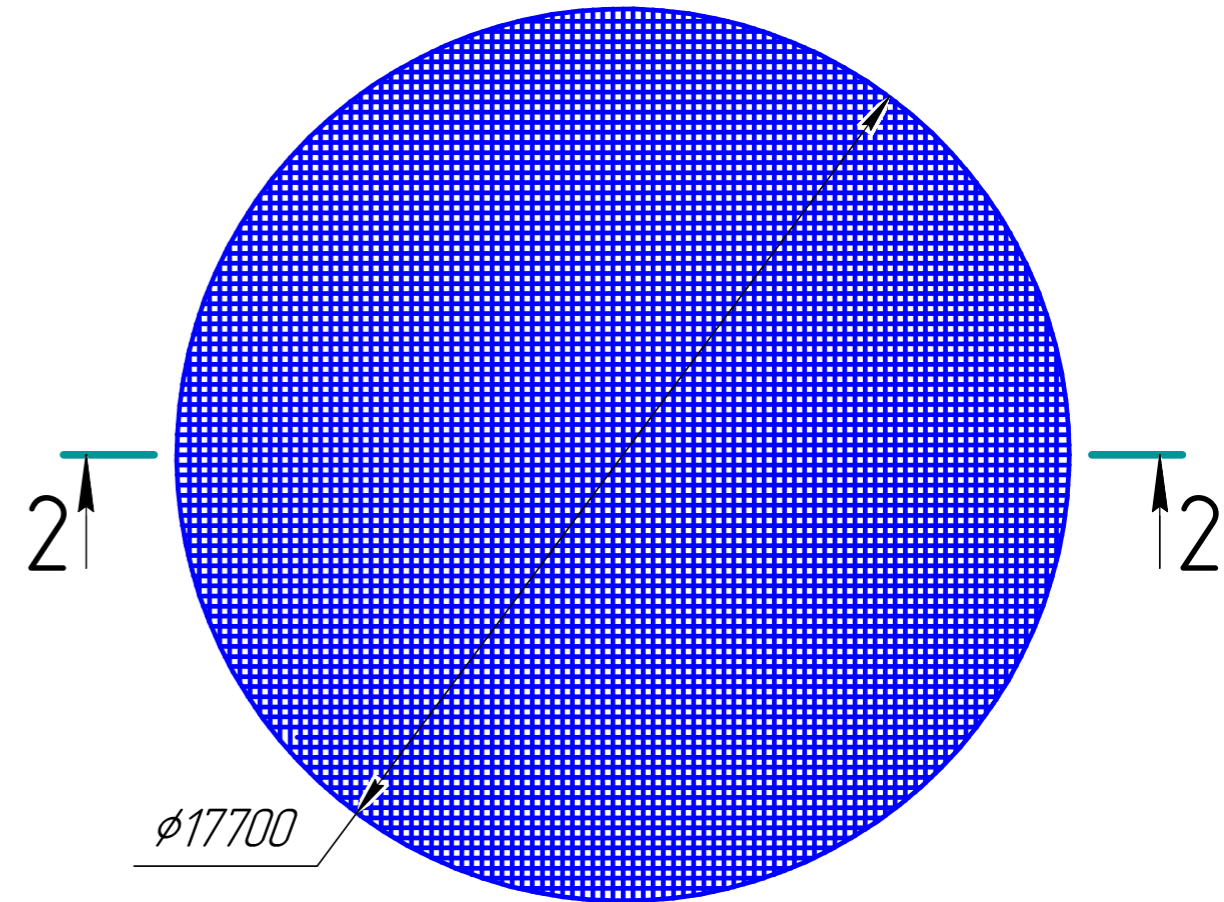

Взам. инв. №
Подп. и дата
Инв. № подл.

						Φ16,5.000 В0			
Изм.	Колуч.	Лист	№док.	Подп.	Дата	Рекомендації по влаштуванню фундаменту резервуару Φ16,5	Стадия	Масса	Масштаб
							Лист 2	Листов 2	
							Розріз 2-2. Армування. Специфікація на монолітний фундамент		