


Розріз 1-1

φ20500

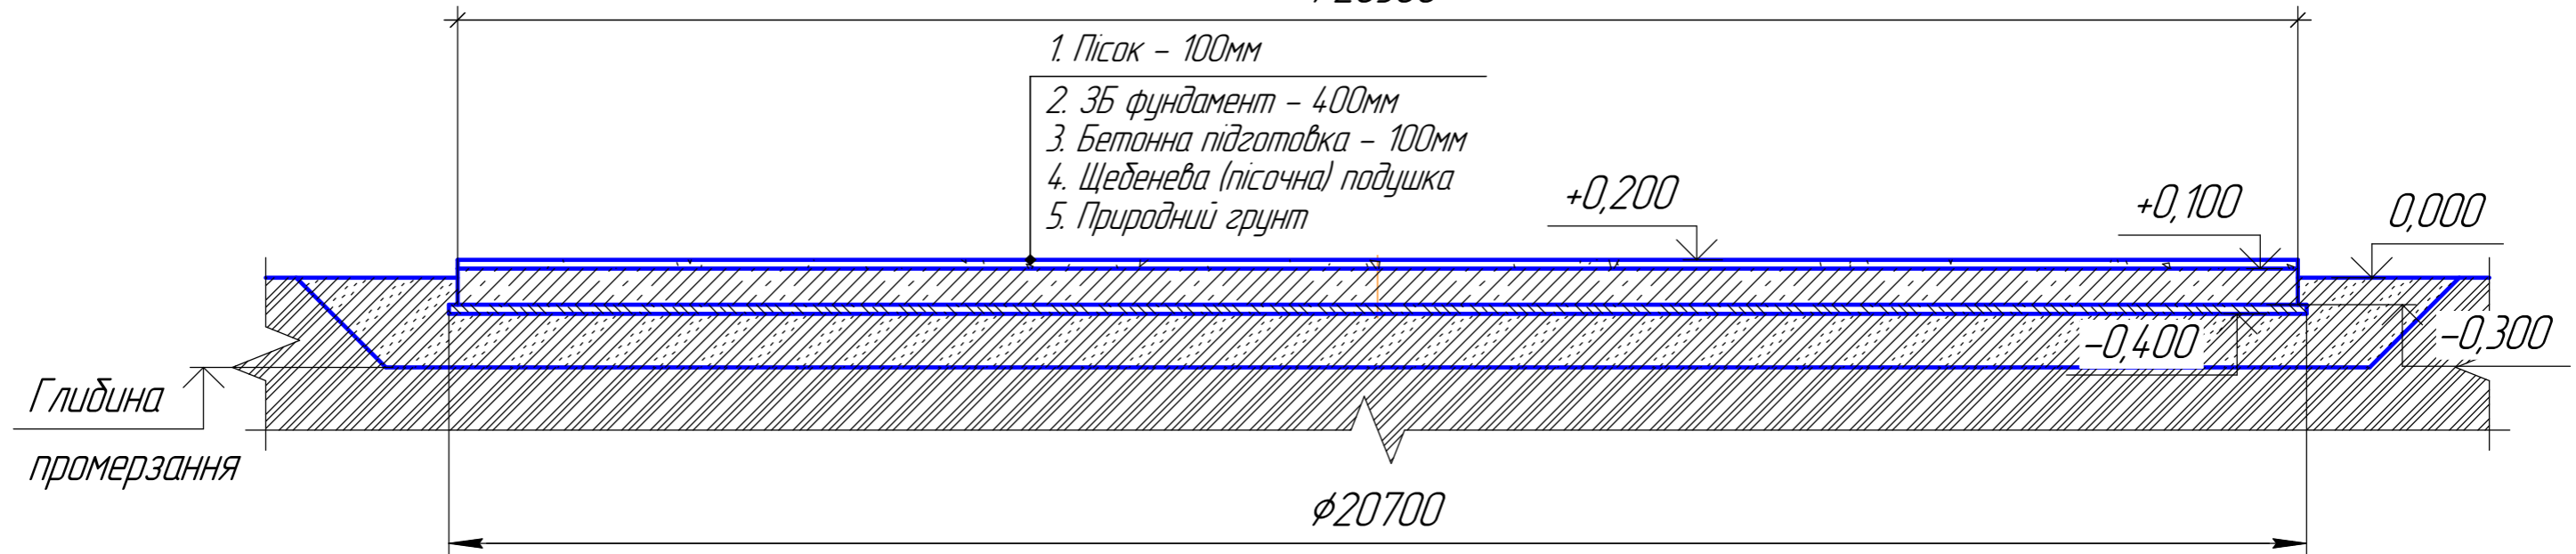

- Місцеві нерівності поверхні фундаменту при перевірці двометровою рейкою - не більше 5мм.
- Різниця відміток будь-яких несуміжних точок фундаменту - не більше 15мм.
- Пісок на фундаменті потрібен для укладання мембрани.
- Пісок потрібен до початку монтажу резервуару.
- Фундамент запроектовано для таких умов:
 - рельєф території - спокійний;
 - ґрунтові води відсутні;
 - ґрунти непросадкові, не схильні до здімання з наступними нормативними характеристиками:
 нормативний кут внутрішнього тертя 28° ,
 нормативне питоме зчеплення 2 кПа,
 модуль деформації 14,7 МПа, густина ґрунту $1,8 \text{ т/м}^3$.
- Це креслення є лише рекомендацією. Остаточне рішення, щодо конструкції фундаменту та ґрунтової основи слід приймати виходячи з місцевих умов майданчику будівництва.


						φ19,3.000 ВО		
						Рекомендації по влаштуванню фундаменту резервуару φ19,3		
						Стадія	Маса	Масштаб
						Лист 1 Листов 2		
						Розріз 1-1		
Изм.	Колуч.	Лист	№ док.	Подп.	Дата			

Взам. инв. №


Подп. и дата

Инв. № подл.

Розріз 2-2 Армування

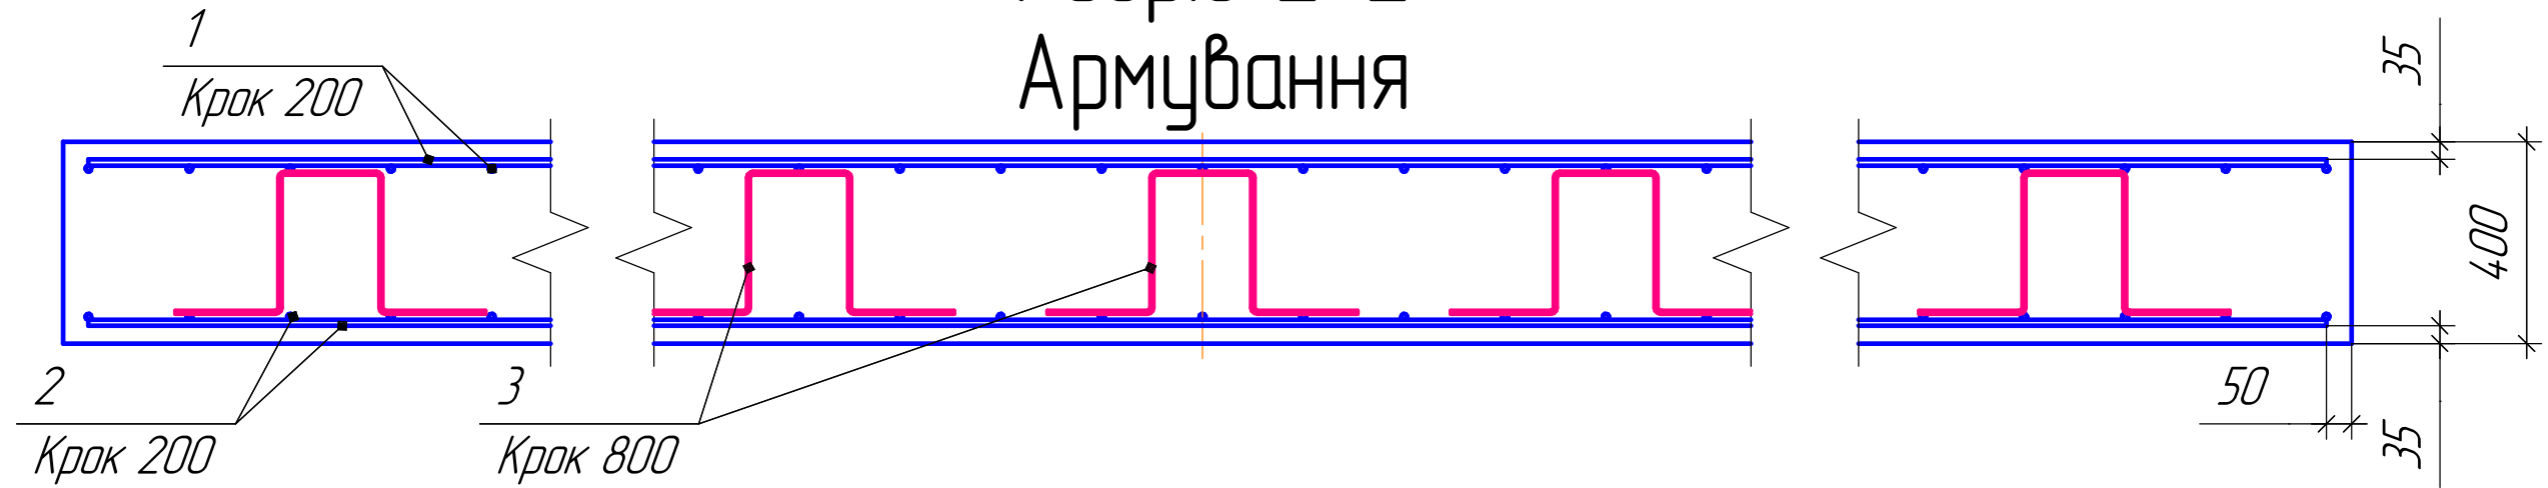

Верхнє/нижнє армування

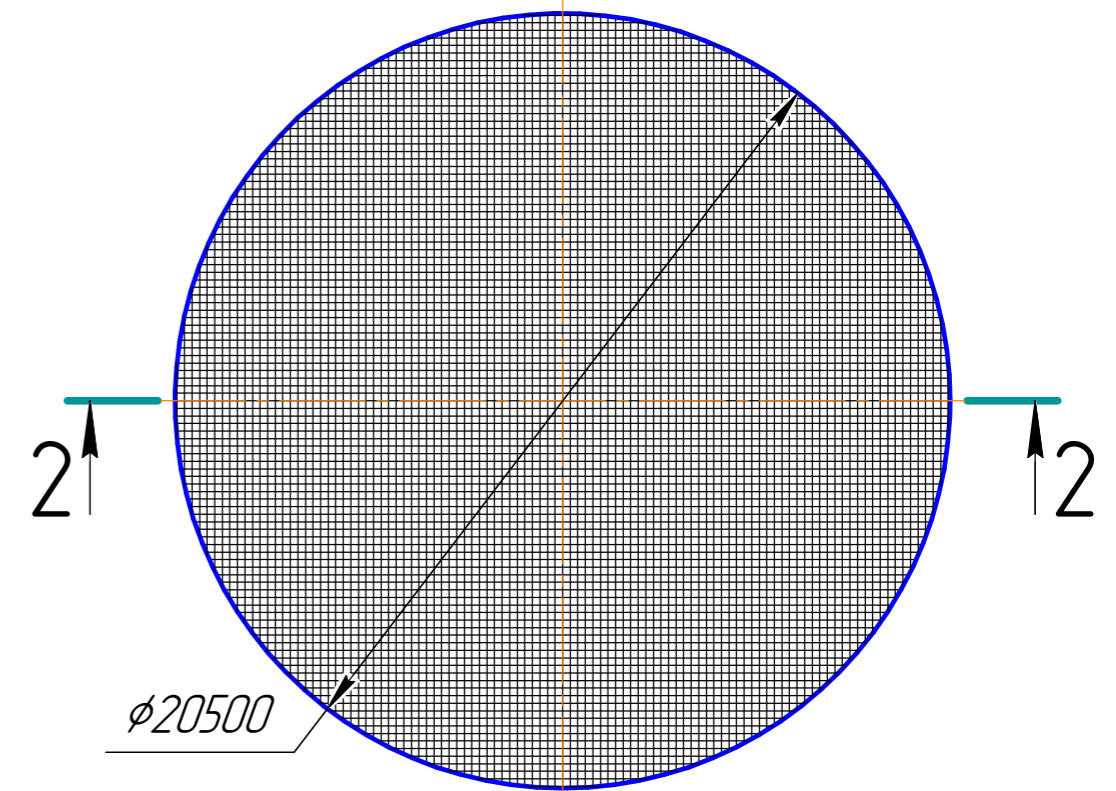

Специфікація на монолітний фундамент

Поз.	Позначення	Найменування	Кільк.	Маса од., кг	Прим.
<i>Деталі</i>					
1	ДСТУ 3760:2006	10А400С Lзаг = 3723 м		2297 кг	
2	ДСТУ 3760:2006	12А400С Lзаг = 3723 м		3306 кг	
3	ДСТУ 3760:2006	6А400С Lзаг = 680 м		150 кг	
<i>Матеріали</i>					
		Бетон кл. С25/30	135		м ³
		Бетон кл. 10/12,5	34		м ³
		Пісок	33		м ³

Взам. инв. №

Подп. и дата

Инв. № подл.

						Φ19,3.000 В0		
						<i>Рекомендації по влаштуванню фундаменту резервуару Φ19,3</i>		
						Розріз 2-2. Армування. Специфікація на монолітний фундамент		
Изм.	Колуч.	Лист	№док.	Подп.	Дата	Стадия	Масса	Масштаб
						Лист 2		Листов 2