


# Розріз 1-1

Ø23200

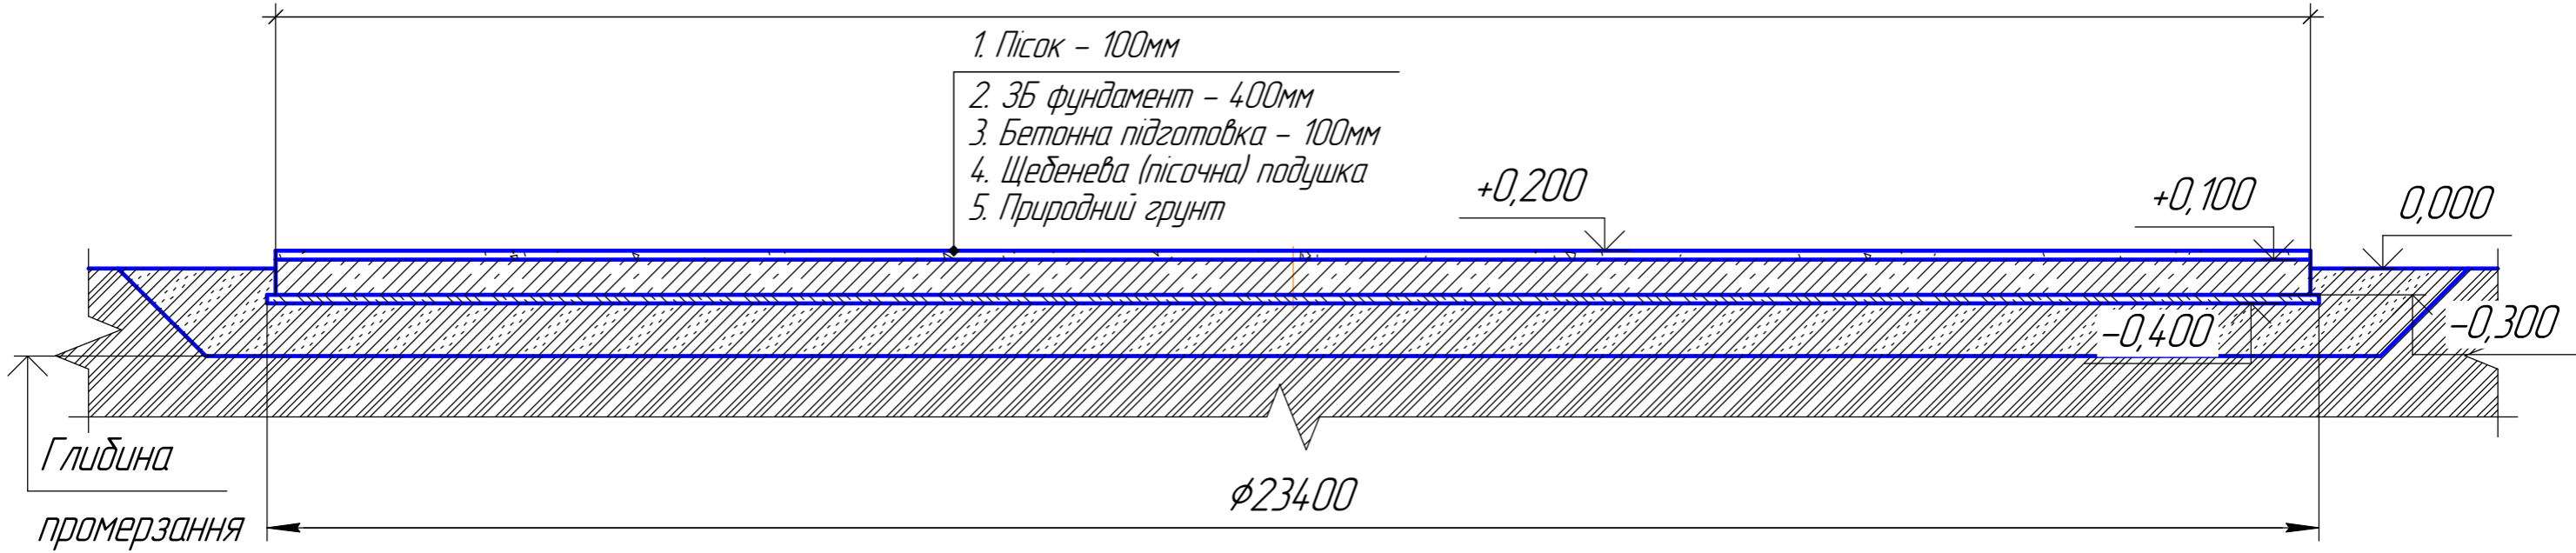


- Місцеві нерівності поверхні фундаменту при перевірці двометровою рейкою – не більше 5мм.
- Різниця відміток будь-яких несуміжних точок фундаменту – не більше 15мм.
- Пісок на фундаменті потрібен для укладання мембрани.
- Пісок потрібен до початку монтажу резервуару.
- Фундамент запроєктовано для таких умов:
  - рельєф території – спокійний;
  - ґрунтові води відсутні;
  - ґрунти непросадкові, не схильні до здимання з наступними нормативними характеристиками:  
нормативний кут внутрішнього тертя  $28^{\circ}$ ,  
нормативне питоме зчеплення 2 кПа,  
модуль деформації 14,7 МПа, густина ґрунту  $1,8 \text{ т/м}^3$ .
- Це креслення є лише рекомендацією. Остаточне рішення, щодо конструкції фундаменту та ґрунтової основи слід приймати виходячи з місцевих умов майданчику будівництва.


						<b>Ø22.000 В0</b>		
						Рекомендації по влаштуванню фундаменту резервуару Ø22м		
						Стадія	Маса	Масштаб
						Лист 1   Листов 2		
						Розріз 1-1		
Изм.	Колуч.	Лист	№док.	Подп.	Дата			

Взам. инв. №  
 Подп. и дата  
 Инв. № подл.

# Розріз 2-2 Армування

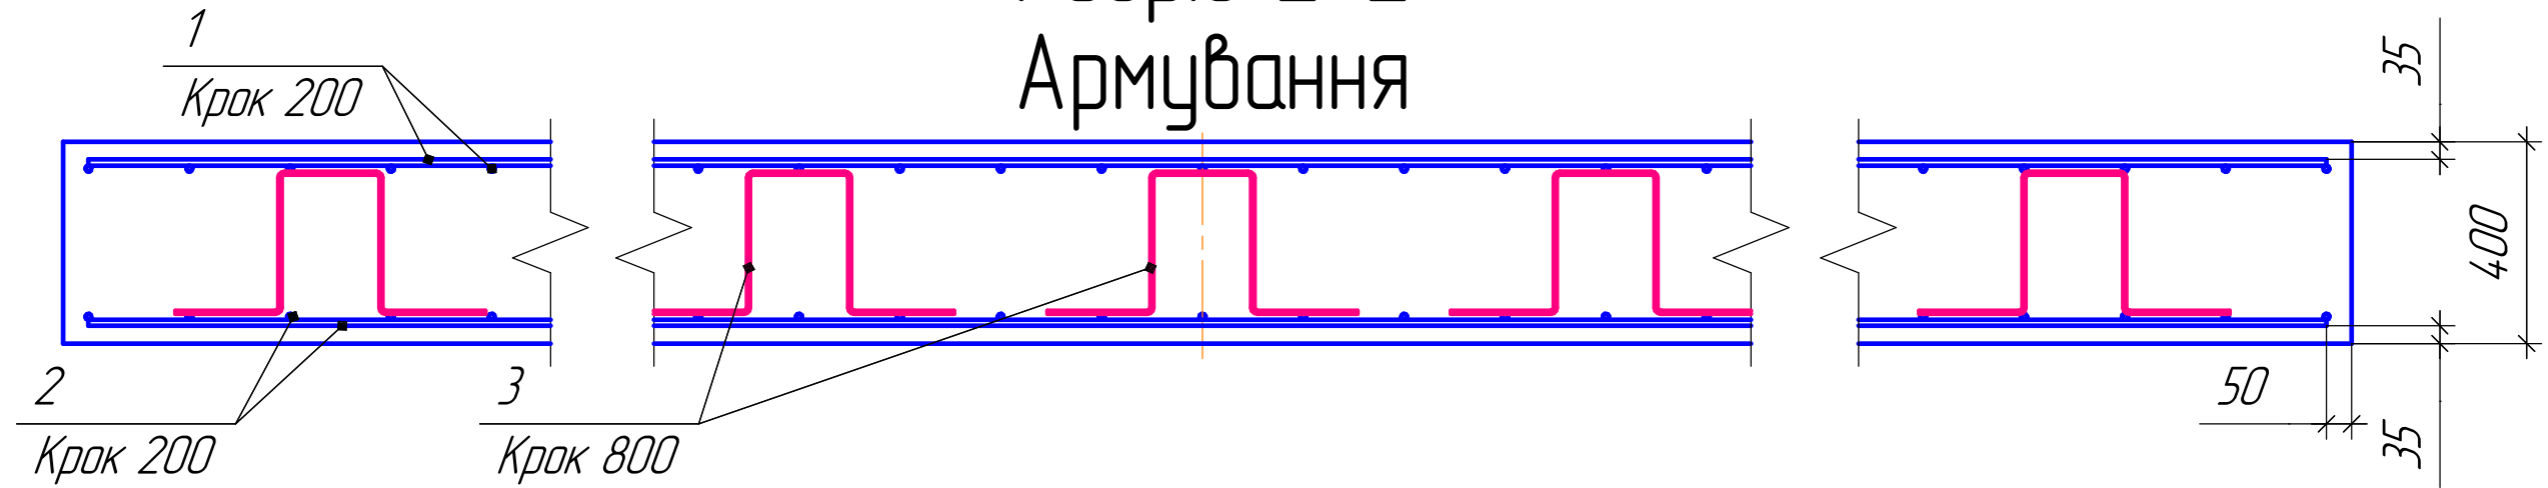

Верхнє/нижнє  
армування

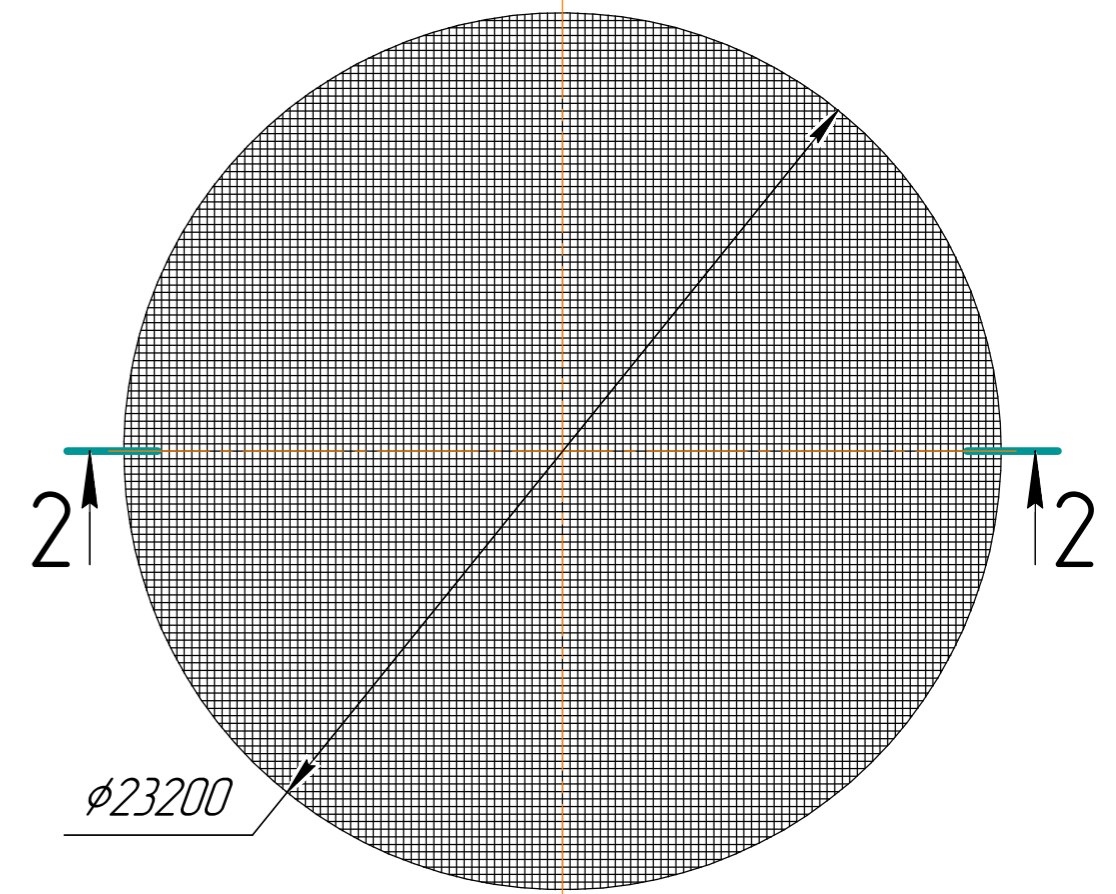

## Специфікація на монолітний фундамент

Поз.	Позначення	Найменування	Кільк.	Маса од., кг	Прим.
<u>Деталі</u>					
1	ДСТУ 3760:2006	10А400С Lзаг = 4600 м		2840 кг	
2	ДСТУ 3760:2006	12А400С Lзаг = 4600 м		4085 кг	
3	ДСТУ 3760:2006	6А400С Lзаг = 840 м		190 кг	
<u>Матеріали</u>					
		Бетон кл. С25/30	170		м <sup>3</sup>
		Бетон кл. 10/12,5	43		м <sup>3</sup>
		Пісок	40		м <sup>3</sup>

Взам. инв. №

Подп. и дата

Инв. № подл.

						Ф22.000 В0		
Изм.	Колуч.	Лист	№док.	Подп.	Дата	Стадия	Масса	Масштаб
						Рекомендації по влаштуванню фундаменту резервуару Ф22м		
						Розріз 2-2. Армування. Специфікація на монолітний фундамент	Лист 2	Листов 2