

Ф4,6.000 В0

# Розріз 1-1

φ5800

1. Пісок - 100мм
2. ЗБ фундамент - 300мм
3. Бетонна підготовка - 100мм
4. Щебенева (пісочна) подушка
5. Природний ґрунт

+0,100      +0,200

-0,200

0,000

φ6000

-0,300

Глибина промерзання

1. Місцеві нерівності поверхні фундаменту при перевірці двометровою рейкою - не більше 5мм.
2. Різниця відміток будь-яких несуміжних точок фундаменту - не більше 15мм.
3. Пісок на фундаменті потрібен для укладання мембрани.
4. Пісок потрібен до початку монтажу резервуару.
5. Фундамент запроектовано для таких умов:
  - рельєф території - спокійний;
  - ґрунтові води відсутні;
  - ґрунти непросадкові, не схильні до здимання з наступними нормативними характеристиками:  
нормативний кут внутрішнього тертя 28°,  
нормативне питоме зчеплення 2 кПа,  
модуль деформації 14,7 МПа, густина ґрунту 1,8 т/м<sup>3</sup>.
6. Це креслення є лише рекомендацією. Остаточне рішення, щодо конструкції фундаменту та ґрунтової основи слід приймати виходячи з місцевих умов майданчику будівництва.

					<b>Ф4,6.000 В0</b>			
Изм.	Лист	№ докум.	Подп.	Дата	Рекомендації по влаштуванню фундаменту резервуару Ф4,6	Лит.	Масса	Масштаб
Разраб.								
Пров.								
Т.контр.								
И.контр.					Розріз 1-1	Лист 1	Листов 2	
Утв.								

Перв. примен.

Справ. №

Подп. и дата


Инв. № дробл.

Взам. инв. №

Подп. и дата

Инв. № подл.


# Розріз 2-2 Армування

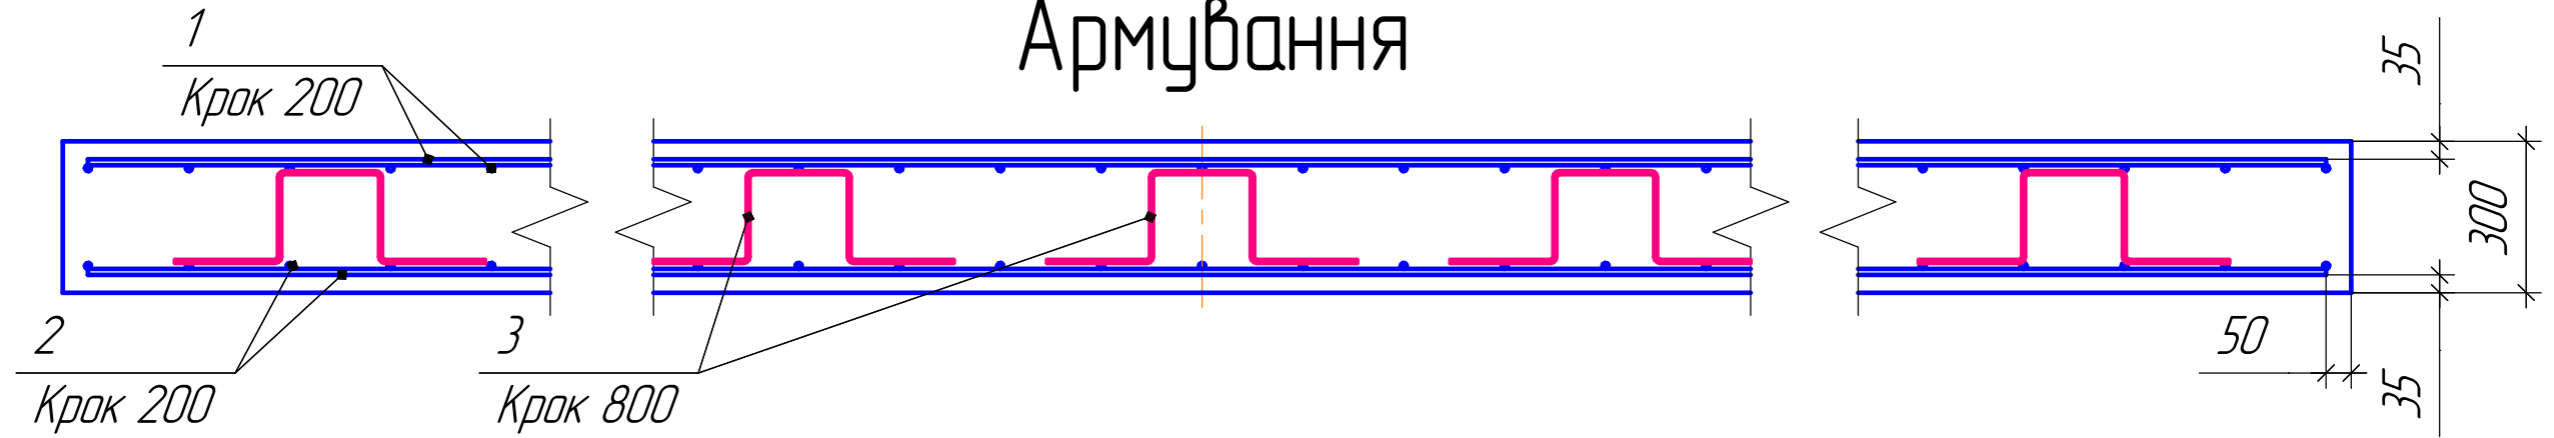

## Специфікація на монолітний фундамент

Поз.	Позначення	Найменування	Кількість	Маса од., кг	Прим.
<u>Деталі</u>					
1	ДСТУ 3760:2006	10А400С Lзаг = 297 м		184 кг	
2	ДСТУ 3760:2006	12А400С Lзаг = 297 м		264 кг	
3	ДСТУ 3760:2006	6А400С Lзаг = 45 м		10 кг	
<u>Матеріали</u>					
		Бетон кл. С25/30	8		м <sup>3</sup>
		Бетон кл. 10/12,5	2,9		м <sup>3</sup>
		Пісок	2,7		м <sup>3</sup>

## Верхнє/нижнє армування

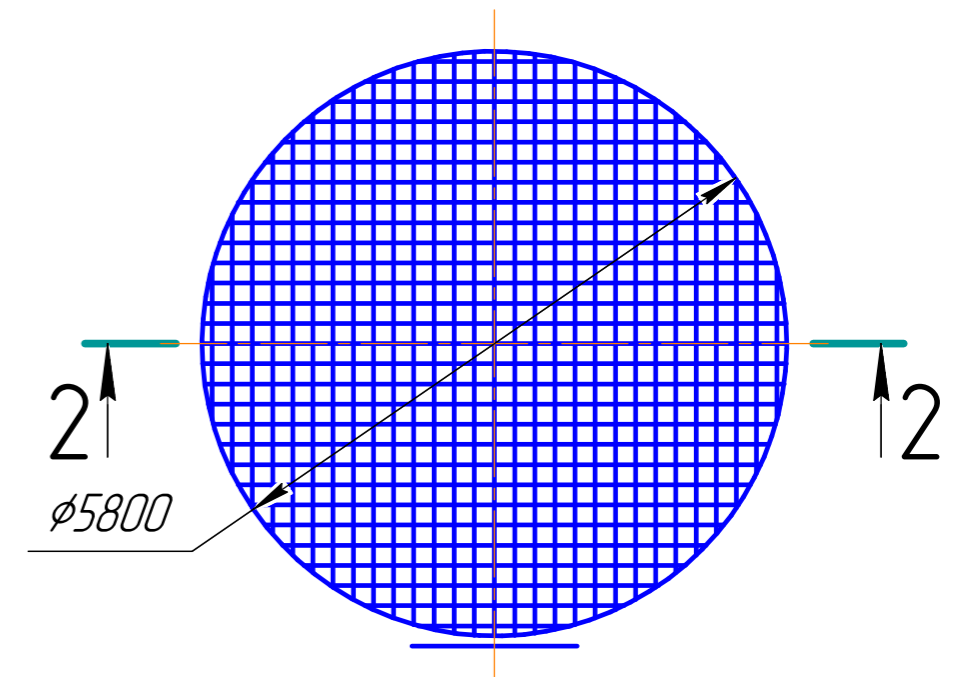

Взам. инв. №

Подп. и дата

Инв. № подл.

						Ф4,6.000 ВО		
Изм.	Колуч.	Лист	№док.	Подп.	Дата	Стадия	Масса	Масштаб
						Рекомендації по влаштуванню фундаменту резервуару φ4,6		
						Лист 2		Листов 2
						Розріз 2-2. Армування. Специфікація на монолітний фундамент		