


Ф7,3.000 ВО

Розріз 1-1

φ8500

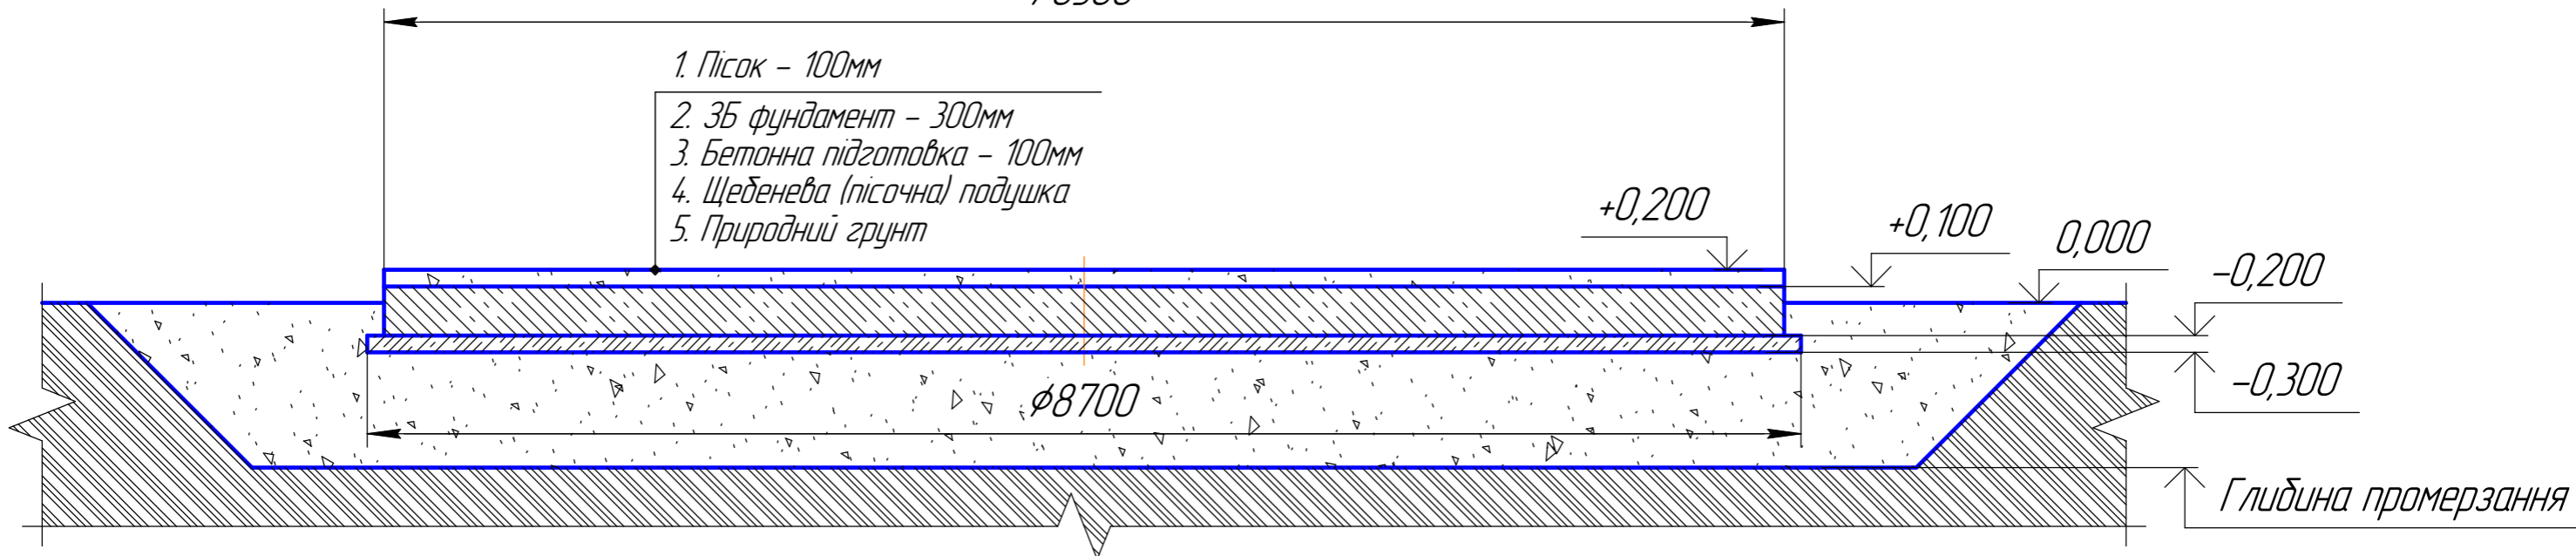

- Місцеві нерівності поверхні фундаменту при перевірці двометровою рейкою - не більше 5мм.
- Різниця відміток будь-яких несуміжних точок фундаменту - не більше 15мм.
- Пісок на фундаменті потрібен для укладання мембрани.
- Пісок потрібен до початку монтажу резервуару.
- Фундамент запроектовано для таких умов:
 - рельєф території - спокійний;
 - ґрунтові води відсутні;
 - ґрунти непросадкові, не схильні до здимання з наступними нормативними характеристиками:
 нормативний кут внутрішнього тертя 28° ,
 нормативне питоме зчеплення 2 кПа,
 модуль деформації 14,7 МПа, густина ґрунту $1,8 \text{ т/м}^3$.
- Це креслення є лише рекомендацією. Остаточне рішення, щодо конструкції фундаменту та ґрунтової основи слід приймати виходячи з місцевих умов майданчику будівництва.

					Ф7,3.000 ВО			
Изм.	Лист	№ докум.	Подп.	Дата	Рекомендації по влаштуванню фундаменту резервуару φ7,3	Лит.	Масса	Масштаб
Разраб.								
Пров.								
Т.контр.						Лист 1	Листов 2	
И.контр.					Розріз 1-1			
Утв.								

Перв. примен.

Справ. №

Подп. и дата


Инд. № докл.

Взам. инв. №

Подп. и дата

Инд. № подл.


Розріз 2-2 Армування

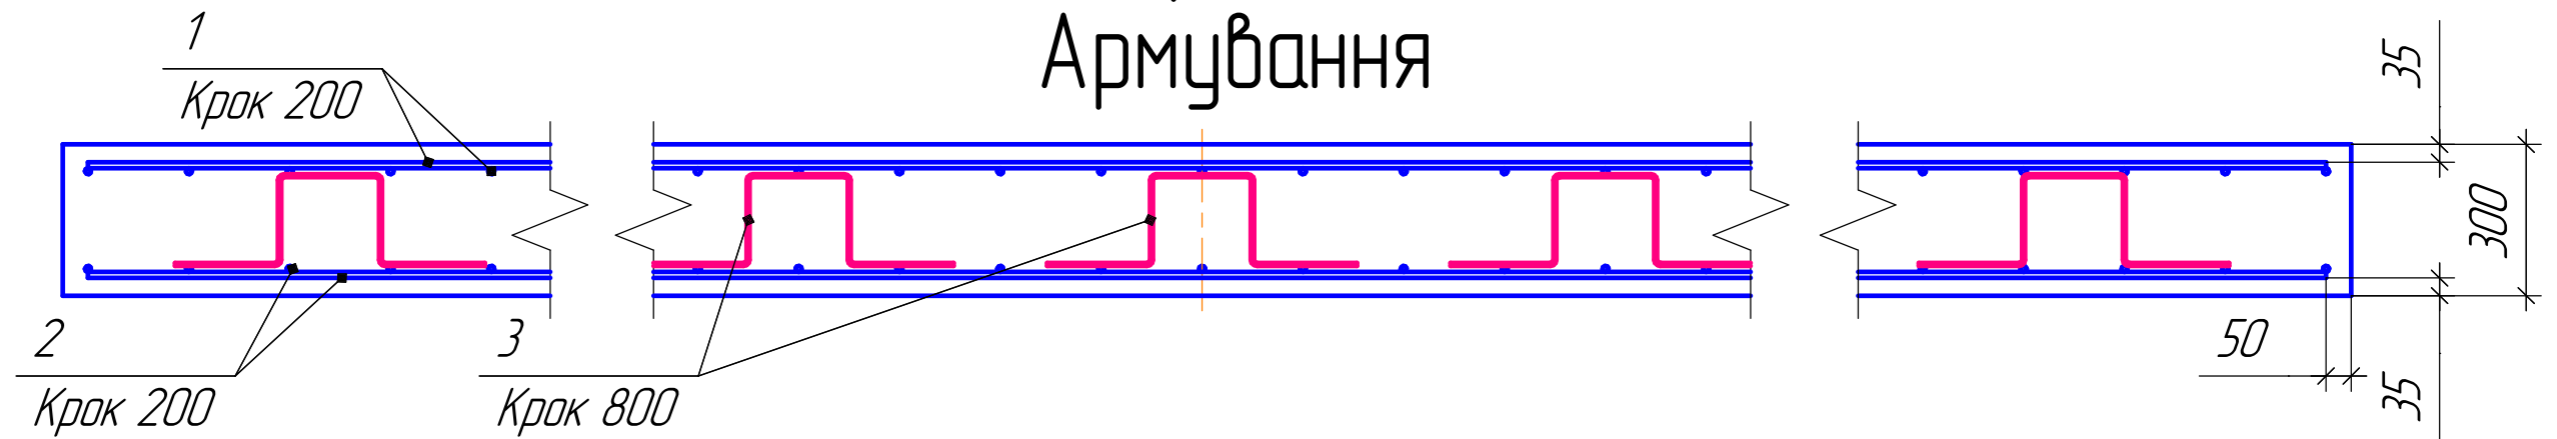

Специфікація на монолітний фундамент

Поз.	Позначення	Найменування	Кіль-ть	Маса од., кг	Прим.
<u>Деталі</u>					
1	ДСТУ 3760:2006	10А400С Lзаг = 635 м		392 кг	
2	ДСТУ 3760:2006	12А400С Lзаг = 635 м		564 кг	
3	ДСТУ 3760:2006	6А400С Lзаг = 97 м		22 кг	
<u>Матеріали</u>					
		Бетон кл. С25/30	17		м ³
		Бетон кл. 10/12,5	6		м ³
		Пісок	5,5		м ³

Верхнє / нижнє армування

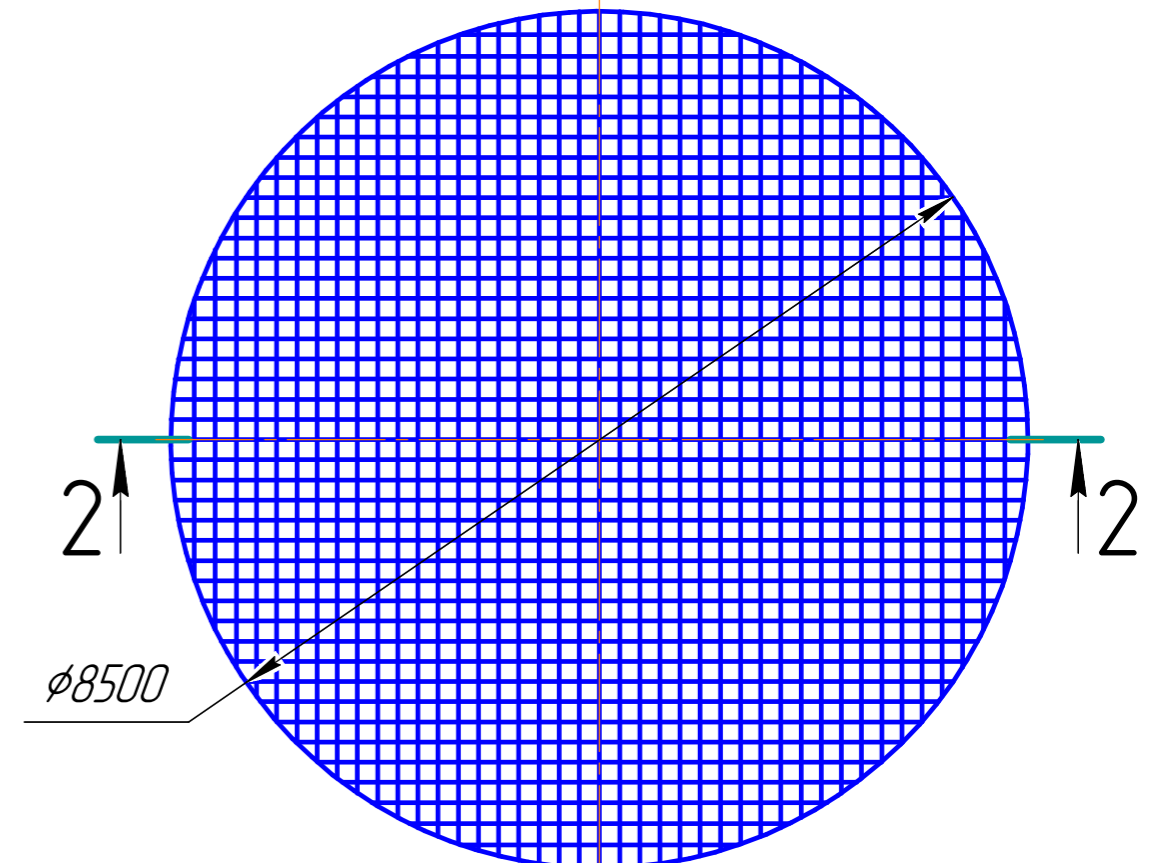

Взам. инв. №
Подп. и дата
Инв. № подл.

						φ7,3.000 ВО			
Изм.	Колуч.	Лист	№ док.	Подп.	Дата	Рекомендації по влаштуванню фундаменту резервуару φ7,3	Стадія	Маса	Масштаб
							Лист 2	Листов 2	
Розріз 2-2. Армування. Специфікація на монолітний фундамент									