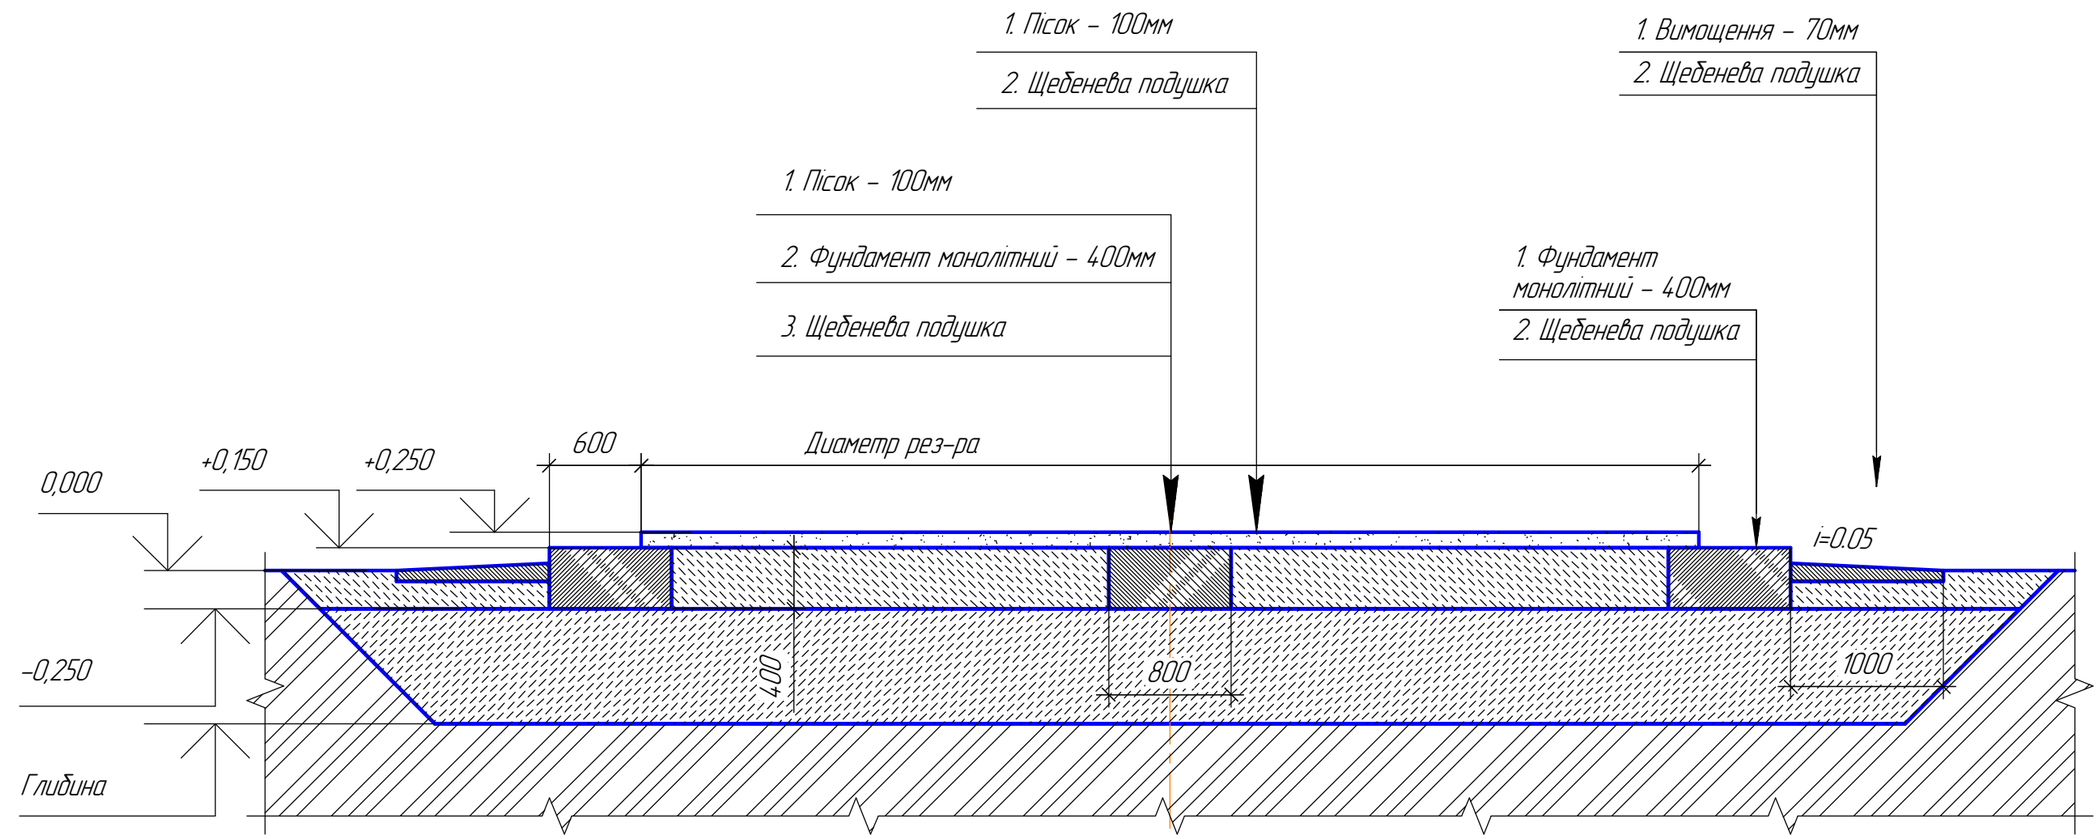

Фундамент, що зображено на цьому кресленні, рекомендований для більшості резервуарів.

Конструкція резервуару вразлива до просідань основи лише у районі стінки або центральної колони. В інших місцях, гідроізолююча мембрана здатна суттєво деформуватися разом з основою (до 500мм) без втрати герметичності. Враховуючи це, бетонування всієї поверхні, не потрібне. Суцільний (плитний) фундамент рекомендований лише, у разі якщо потрібне повне спорожнення.

Остаточне рішення щодо, форми фундаменту, глибини залягання та ін. необхідно приймати виходячи із місцевих умов.

Изм.	Колич.	Лист	№док.	Подп.	Дата

Стрічковий фундамент наземного резервуару (принципова схема)

Стадия	Масса	Масштаб
Лист	Листов 1	

Взам. инв. №

Подп. и дата

Инв. № подл.